







OCHRONA PRZECIWPORAŻENIOWA:
SZYBKIE, SAMOCZYNNE WYŁĄCZENIE
ZASILANIA W SIECI TN-S

LEGENDA SYMBOLI	
RC	ROZDZIELNICA GŁÓWNA BUDYNKU
ZKP	ZŁĄCZE KONTROLNO POMAROWE
TKU	TABLICA KUCHEN
	TABLICE PIOTRONE
PWP	CERTYFIKOWANY WYŁĄCZNIK PRZECIECPOŻAROWY
U	OMIOTKO 1-FAZ 1P20 POŁOŻENIE
U20	OMIOTKO 1-FAZ PODKŁANE W JEDNEJ RAKWIE Z PRZESŁONĄ TORBOM
U20	OMIOTKO 1-FAZ 1P44 POŁOŻENIE
U20	OMIOTKO 3-FAZ 1P44
1	WYPUST 1 FAZOWY
2	WYPUST 1 FAZOWY REZERWA
2A	WYPUST 1 FAZOWY ZAŁĄCZA AUTOMATYCZNA
SM	WYPUST 1 FAZOWY SZKAWA MOBILNA
SM	WYPUST 1 FAZOWY SUSZARKA

LEGENDA OŚWIETLENIA

- | | |
|---|---------------------------------------|
|  | oprawa FL-V IP65 250W 37500lm 40x130° |
|  | oprawa FL1 IP65 50W 7500lm 90° |
|  | oprawa awaryjna ETL 6W B 850lm 1h RU |
|  | oprawa kierunkowa ETM 3A 3h RU + PLX |

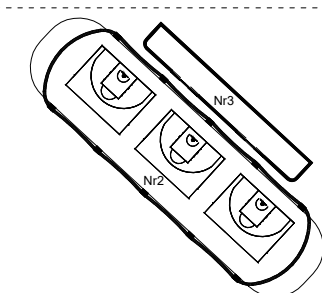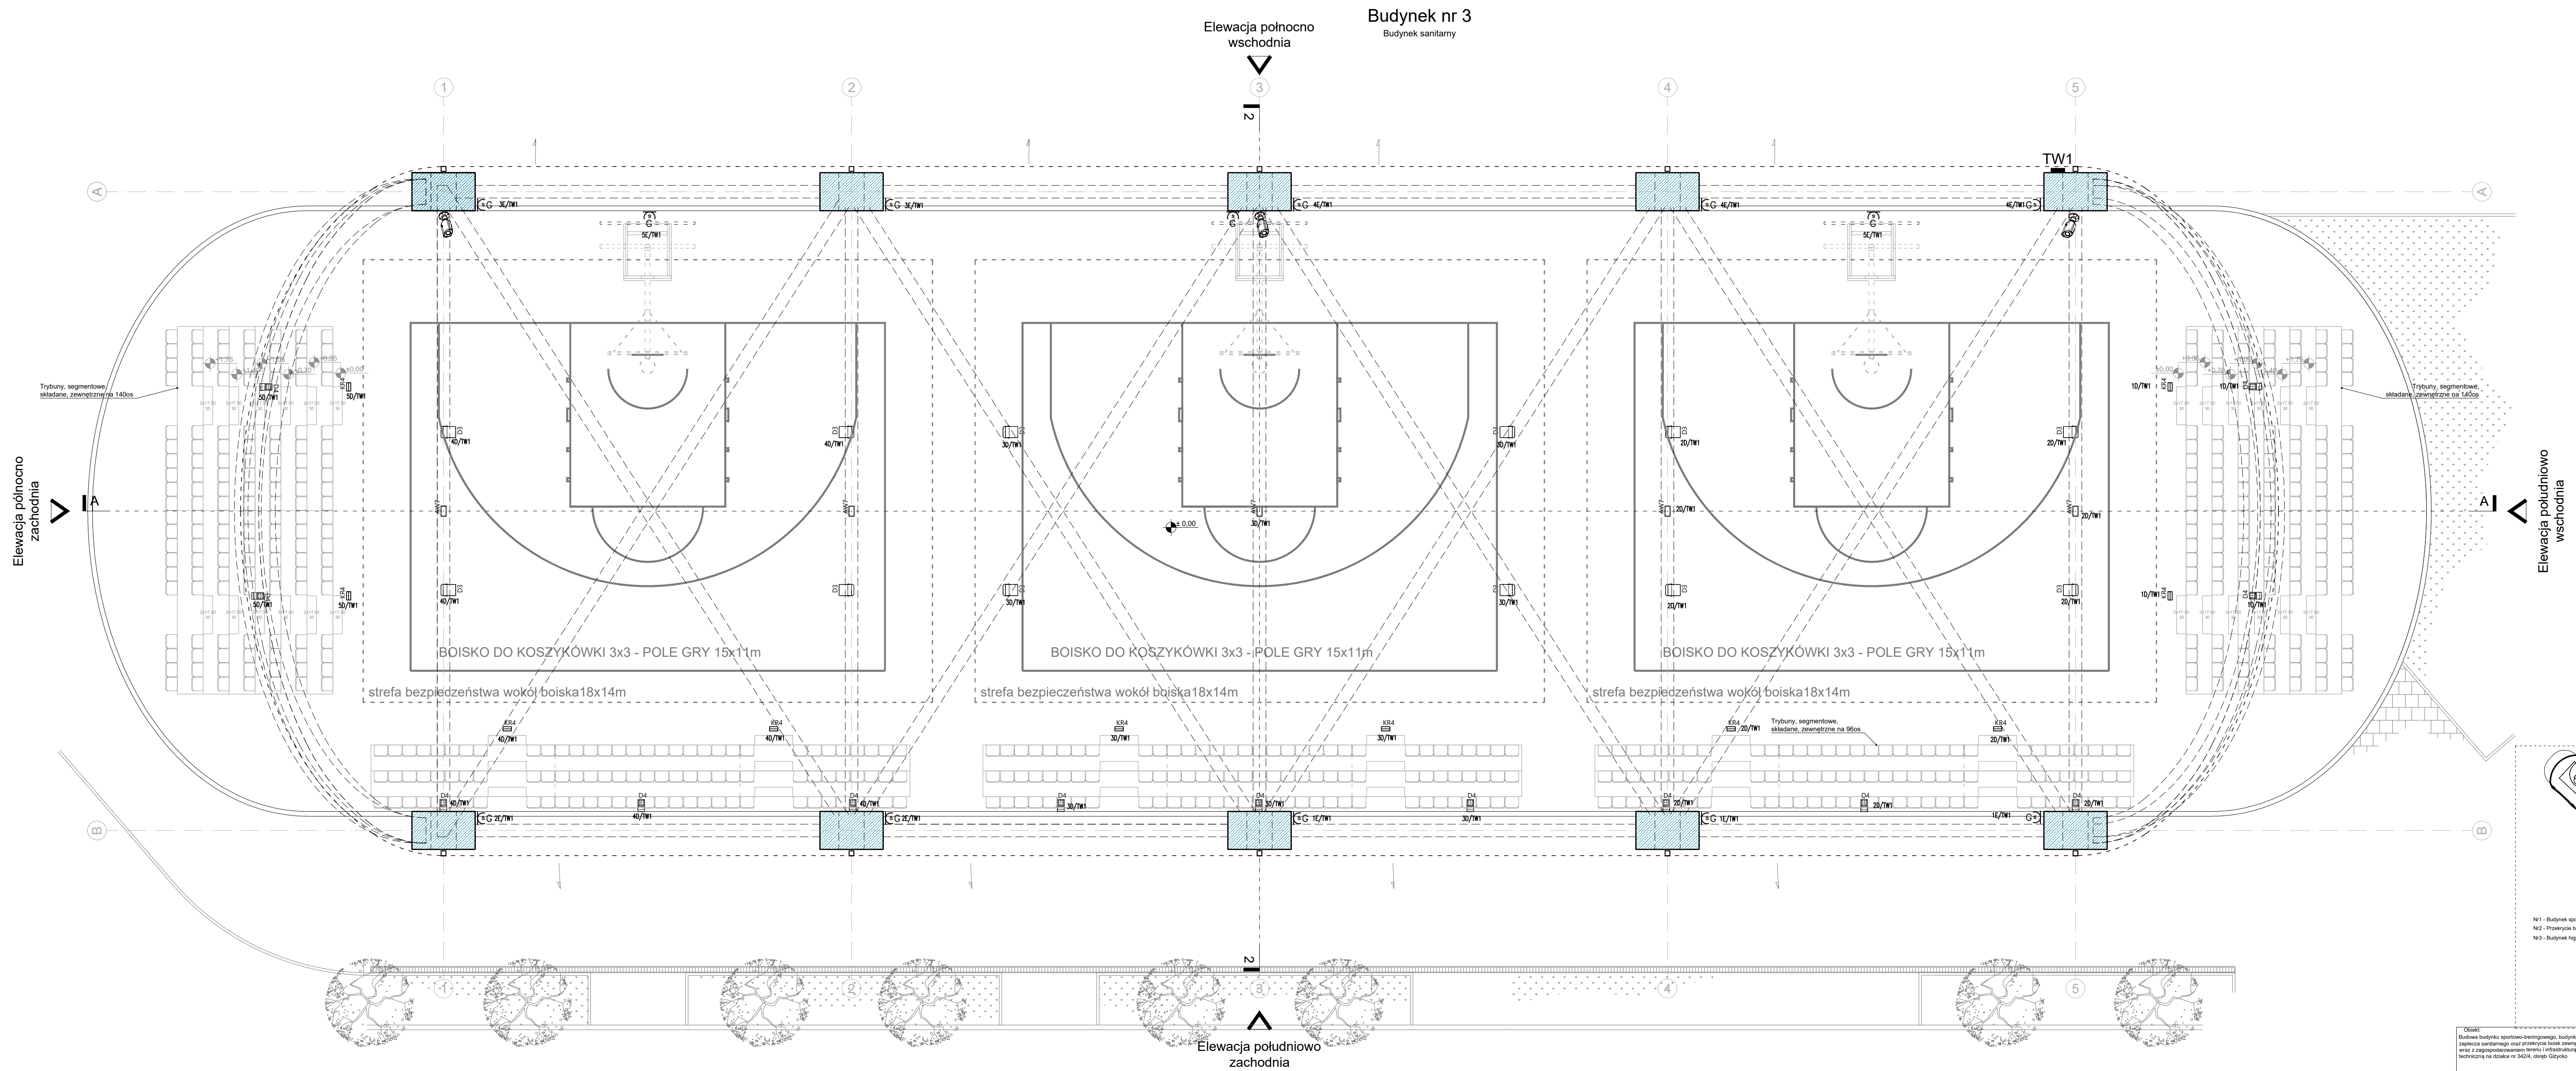

Nr1 - Budynek sportowo treningowy
Nr2 - Przekrycie boisk zewnętrznych
Nr3 - Budynek higieniczno - sanitarny

Nr1

Opis przedmiotu:
Budowa budynku sportowo-treningowego, budynek
zaplecza sanitarnego oraz przekrycia boisk zewnętrznych
wraz z zagospodarowaniem terenu i infrastrukturą
techniczną na działce nr 342/4, obręb Górzysko

ARCHITEKCI

S. P. Z O. O. UL. WIELOPOLE 18B 31-072 KRAKÓW NIP: 8762574406 E-MAIL: ARP.BIURO@GMAIL.COM TEL.: (12) 422 55 70					
					Strona 1

	FUNKCJA	NAZWISKO	NR UPRAW.	SPECJALNOŚĆ	PODPIS	ODDZIAŁ PROJEKT TERMOHISTORIA
Wzrost:		dział. ogóln.				

Centralny Ośrodek Sportu w Giżycku	Projektant generalny	Gr. inż. arch. M. MANECKI	MPOIA/036/2009	Architektura	TECHNICZNY
------------------------------------	----------------------	------------------------------	----------------	--------------	------------

Ul. Moniuszki 22, 11-500 Giżycko	S. Mazur	RP-Upr.194/93	Inst. Elektryczne	Treść rysunku:
----------------------------------	----------	---------------	-------------------	----------------

	Współpraca rodziców					RZUT INSTALACJI ELEKTRYCZNEJ WIATA

	Programma					

[illegible]

Data:	LISTOPAD 2024	Sprawdzający	W. Dzierwa	BPP.Upr.336/82	Inst. Elektryczne	1:100	EL-4.3
-------	---------------	--------------	------------	----------------	-------------------	-------	--------
