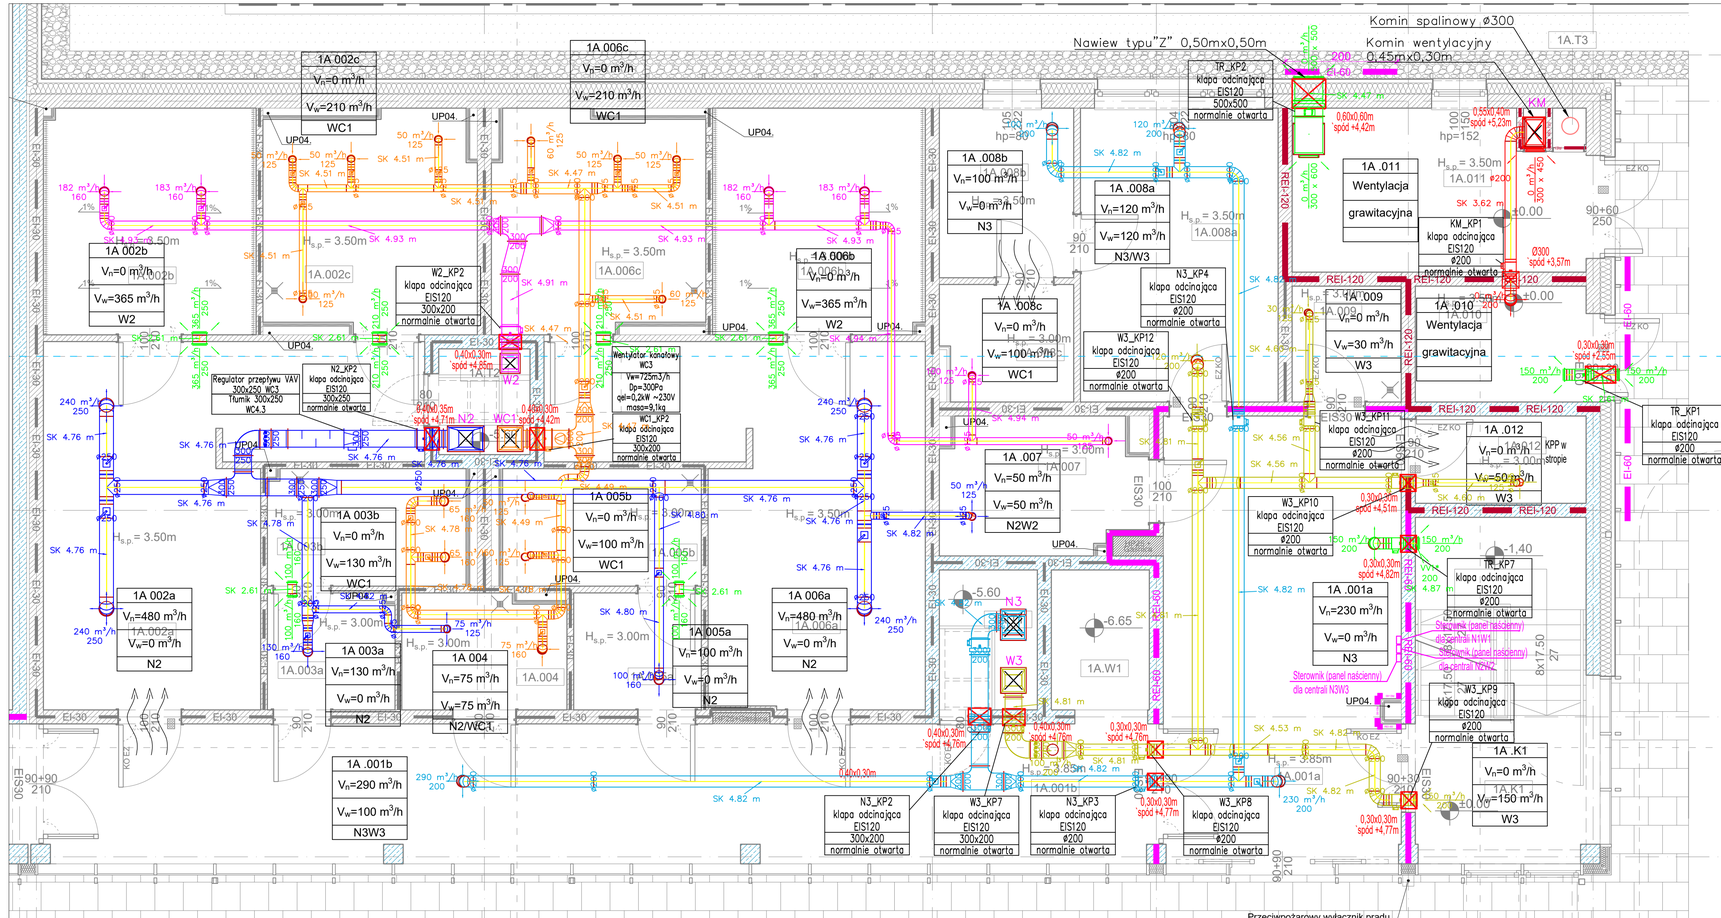
Nawiew typu"Z" 0,50mx0,50m
Komin spalinowy ø300
Komin wentylacyjny 0,45mx0,30m
1A.T3
1A 002c
Vn=0 m³/h
Vw=210 m³/h
WC1
1A 006c
Vn=0 m³/h
Vw=210 m³/h
WC1
1A 002b
Vn=0 m³/h
Vw=365 m³/h
W2
1A.002c
1A.006c
1A 006b
Vn=0 m³/h
Vw=365 m³/h
W2
1A .008b
Vn=100 m³/h
Vw=0 m³/h
N3
1A 008c
Vn=0 m³/h
Vw=100 m³/h
WC1
1A .008a
Vn=120 m³/h
Vw=120 m³/h
N3/W3
TR_KP2
klapa odcinająca
EIS120
500x500
normalnie otwarta
1A .011
Wentylacja
grawitacyjna
KM_KP1
klapa odcinająca
EIS120
ø200
normalnie otwarta
1A .009
Vn=0 m³/h
Vw=30 m³/h
W3
1A .010
Wentylacja
grawitacyjna
N3_KP4
klapa odcinająca
EIS120
ø200
normalnie otwarta
W3_KP12
klapa odcinająca
EIS120
ø200
normalnie otwarta
W2_KP2
klapa odcinająca
EIS120
300x200
normalnie otwarta
Regulator przepływu VAV 300x250 WC3
Tłumik 300x250 WC4,3
N2_KP2
klapa odcinająca
EIS120
300x250
normalnie otwarta
Wentylator kanałowy WC3
Vw=725m3/h
Dp=300Pa
qel=0,2kW ~230V
masa=9,1kg
WC1_KP2
klapa odcinająca
EIS120
300x200
normalnie otwarta
1A 007
Vn=50 m³/h
Vw=50 m³/h
N2W2
1A 012
Vn=0 m³/h
Vw=50 m³/h
W3
KPP w stropie
W3_KP10
klapa odcinająca
EIS120
ø200
normalnie otwarta
TR_KP1
klapa odcinająca
EIS120
ø200
normalnie otwarta
TR_KP7
klapa odcinająca
EIS120
ø200
normalnie otwarta
1A .001a
Vn=230 m³/h
Vw=0 m³/h
N3
Sterownik (panel naścienny) dla centrali N1W1
Sterownik (panel naścienny) dla centrali N2W2
klapa odcinająca
EIS120
ø200
normalnie otwarta
1A .K1
Vn=0 m³/h
Vw=150 m³/h
W3
1A 002a
Vn=480 m³/h
Vw=0 m³/h
N2
1A.002a
1A 003b
Vn=0 m³/h
Vw=130 m³/h
WC1
1A.003b
1A 003a
Vn=130 m³/h
Vw=0 m³/h
N2
1A.003a
1A 004
Vn=75 m³/h
Vw=75 m³/h
N2/WC1
1A.004
1A 005b
Vn=0 m³/h
Vw=100 m³/h
WC1
1A.005b
1A 005a
Vn=100 m³/h
Vw=0 m³/h
N2
1A.005a
1A 006a
Vn=480 m³/h
Vw=0 m³/h
N2
1A.006a
1A .001b
Vn=290 m³/h
Vw=100 m³/h
N3W3
1A.001b
N3_KP2
klapa odcinająca
EIS120
300x200
normalnie otwarta
W3_KP7
klapa odcinająca
EIS120
300x200
normalnie otwarta
N3_KP3
klapa odcinająca
EIS120
ø200
normalnie otwarta
W3_KP8
klapa odcinająca
EIS120
ø200
normalnie otwarta
Przeciwpożarowy wyłącznik prądu
UP04.
EI-30
EI-60
REI-120
EZKO
SK 4.76 m
SK 4.82 m
SK 4.80 m
SK 4.81 m
SK 4.56 m
SK 4.53 m
SK 4.47 m
SK 4.51 m
SK 4.93 m
SK 4.91 m
SK 4.94 m
SK 4.78 m
SK 4.49 m
SK 2.61 m
SK 4.60 m
