


Rzut poziomu -1
Skala 1:100


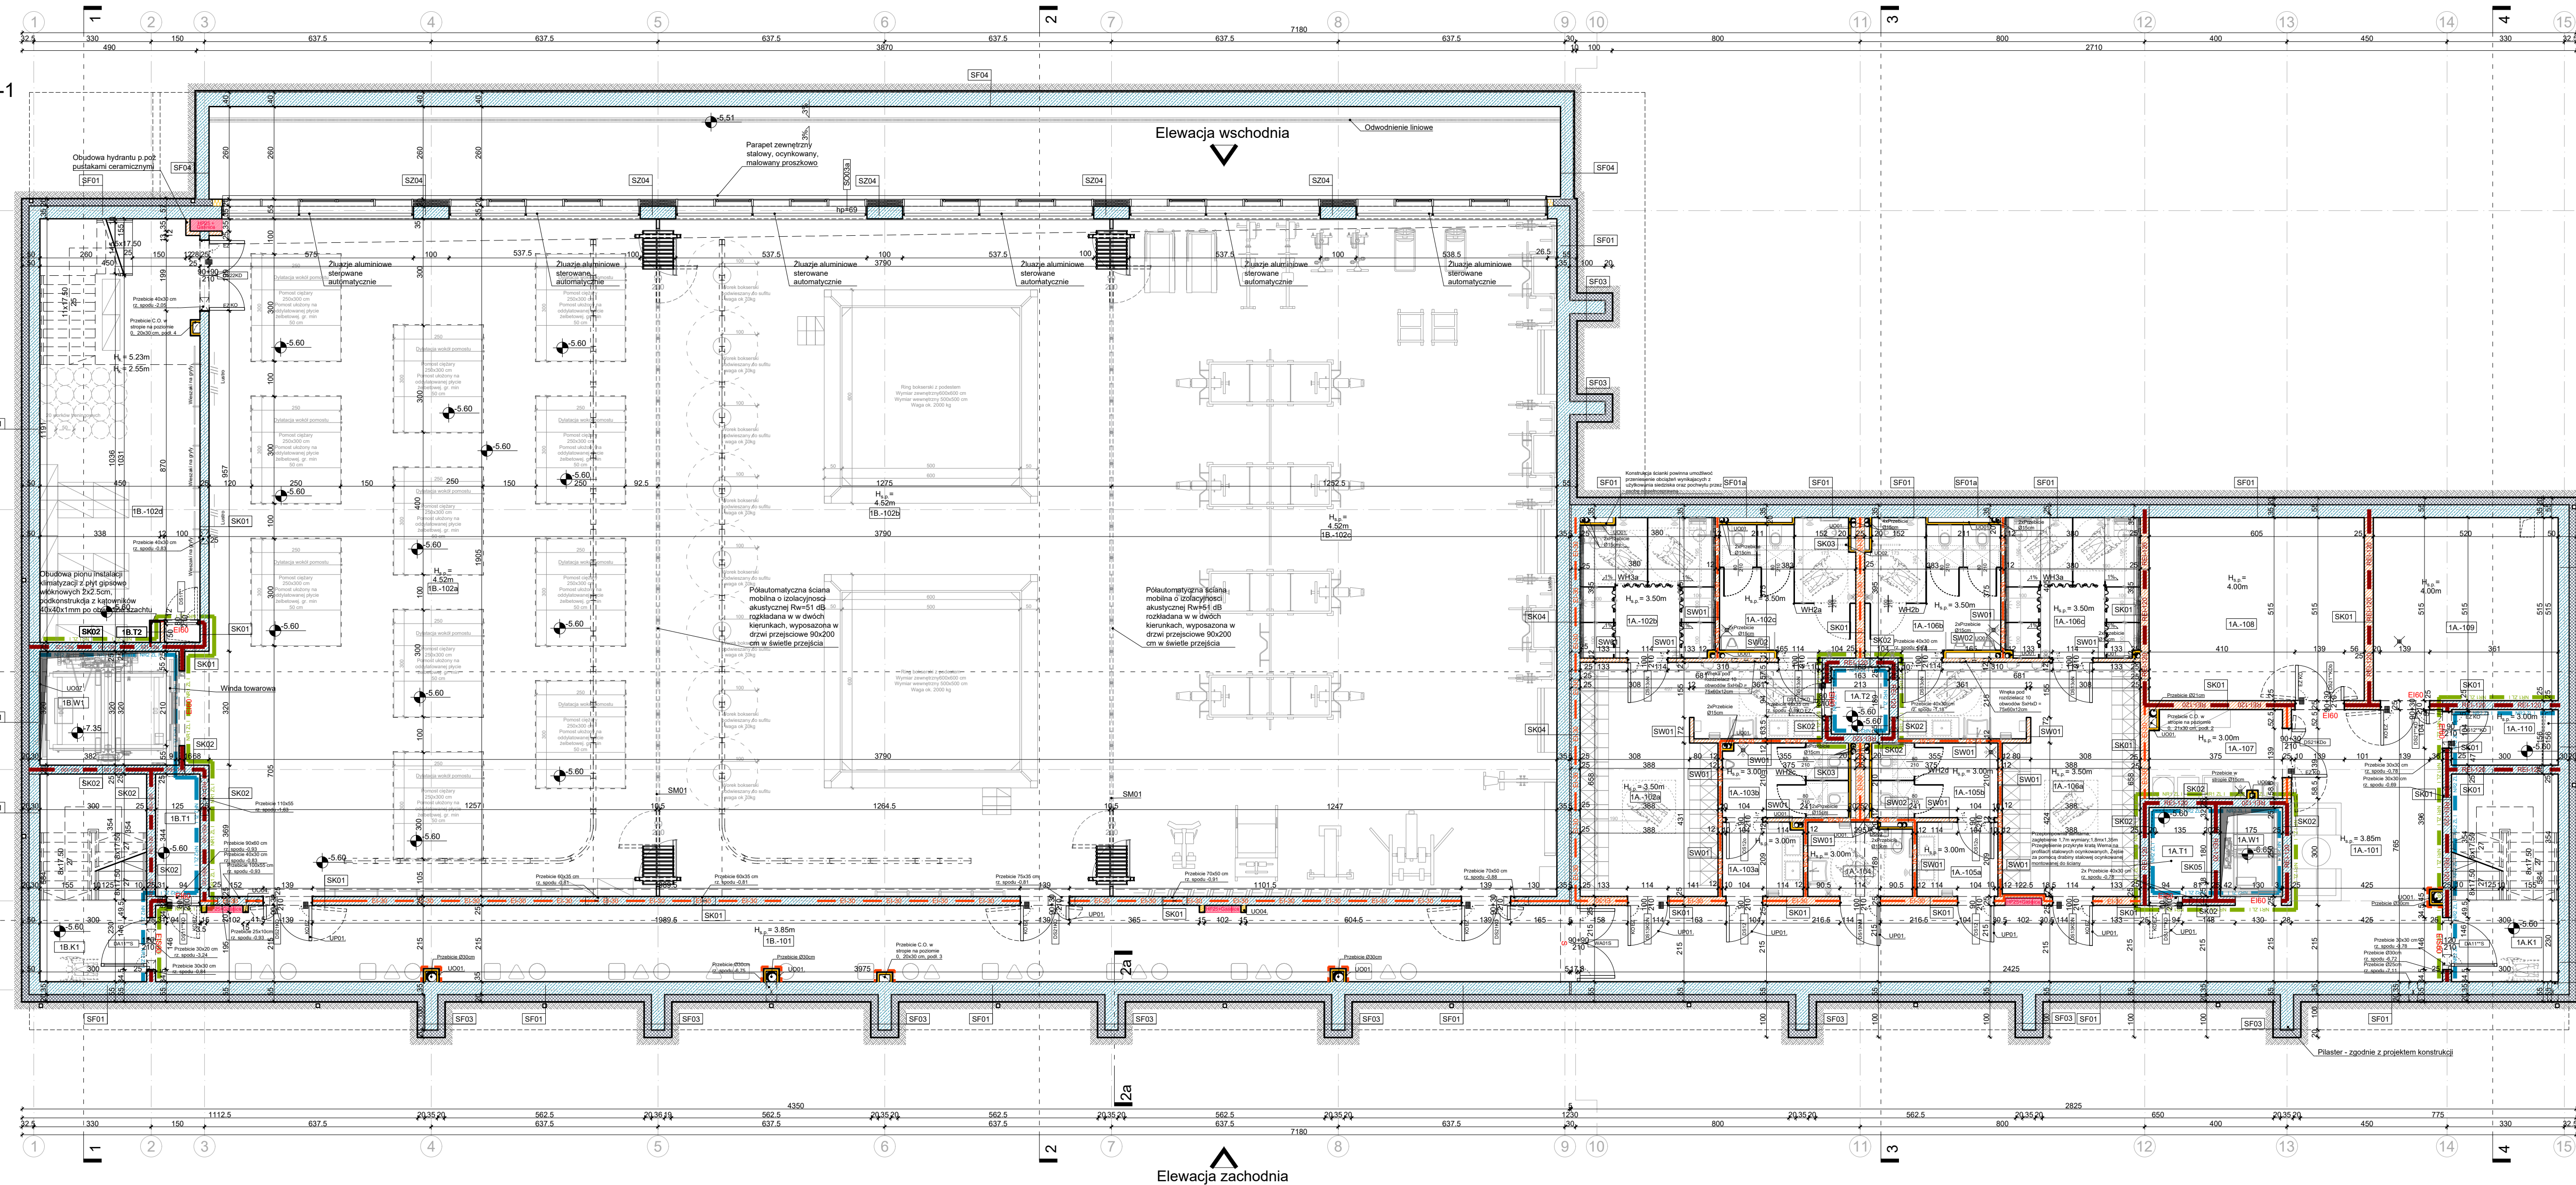

Elewacja zachodnia

Nr. pom.	Nazwa pomieszczenia	Pow. użytkowa [m²]	Pow. nocy [m²]	Pow. użytkowa [m²]
1A-101	Komunikacja	75.5125		
1A-102a	Szafnia nr 1		31.66	
1A-102b	Umywalka nr 1		14.74	
1A-102c	WC nr 1		14.18	
1A-103a	WC męski - przedsiónek		4.68	
1A-103b	WC męski		7.3819	
1A-104	WC dla os. ze szczególnymi potrzebami		5.97	
1A-105a	WC damski - przedsiónek		4.77	
1A-105b	WC damski		7.46	
1A-106a	Szafnia nr 2		31.58	
1A-106b	Umywalka nr 2		14.19	
1A-106c	WC nr 2		14.91	
1A-107	Pomieszczenie gospodarcze		9.13	
1A-108	Serwerownia	31.16		
1A-109	Pomieszczenie hydrofóra	26.79		
1A-110	Pomieszczenie elektryczne	4.68		
1A.K1	Klatka schodowa		17.52	
1A.T1	Szacht techniczny	4.38		
1A.W1	Szyb windy	3.08	4.38	
1B-101	Komunikacja	84.59		
1B-102a	Sala treningowa - podziemie ciastow		242.51	
1B-102b	Sala treningowa - boks		242.89	
1B-102c	Sala treningowa - siłownia		238.60	
1B-102d	Magazyn podręczny		52.40	
1B-102e	Magazyn podręczny - interakcja		34.45	
1B.K1	Klatka schodowa		17.52	
1B.T1	Szacht techniczny	4.30		
1B.T2	Szacht techniczny	0.50		
1B.W1	Szyb windy	12.22		
		87.10	199.52	971.50
	Powierzchnia netto [m²]	1258.11		

Legenda:

El30

REI60

REI120

REI120

Poziom parteru ±0,00 = 127,70 m n.p.m.

Uwagi:

1. Budynki sportowe-treningowe, budynki

zaplecza sanitarne oraz przystępna bieżnia zewnętrzna

wraz z zagospodarowaniem terenu i infrastruktura

techniczną na działce nr 342/4, strefa Głazów









ARP
MANECKI
ARCHITEKCI

S. P. Z. O. O.

UL. WIELOPOLSKA 18B

31-072 KRAKÓW

NP: 6762574406

E-MAIL: ARP.BURO@GMAIL.COM

TEL: (12) 422 55 70

Stadium:

PROJEKT

WYKONAWCZY

FUNKCJA:

NAZWIŚCIE:

NR UPRAWN:

SPECJALNOŚĆ:

POCZĄTEK:

Projektant:

Współpraca:

projektowa:

Projektant:

NR UPRAWN:

SPECJALNOŚĆ:

POCZĄTEK:





















